





1° PIANO

VIA MONTE CENERI 4

2-LOCALI

App. N. 15 | Superficie abitabile 55.5 m²

Terrazza 8.5 m²

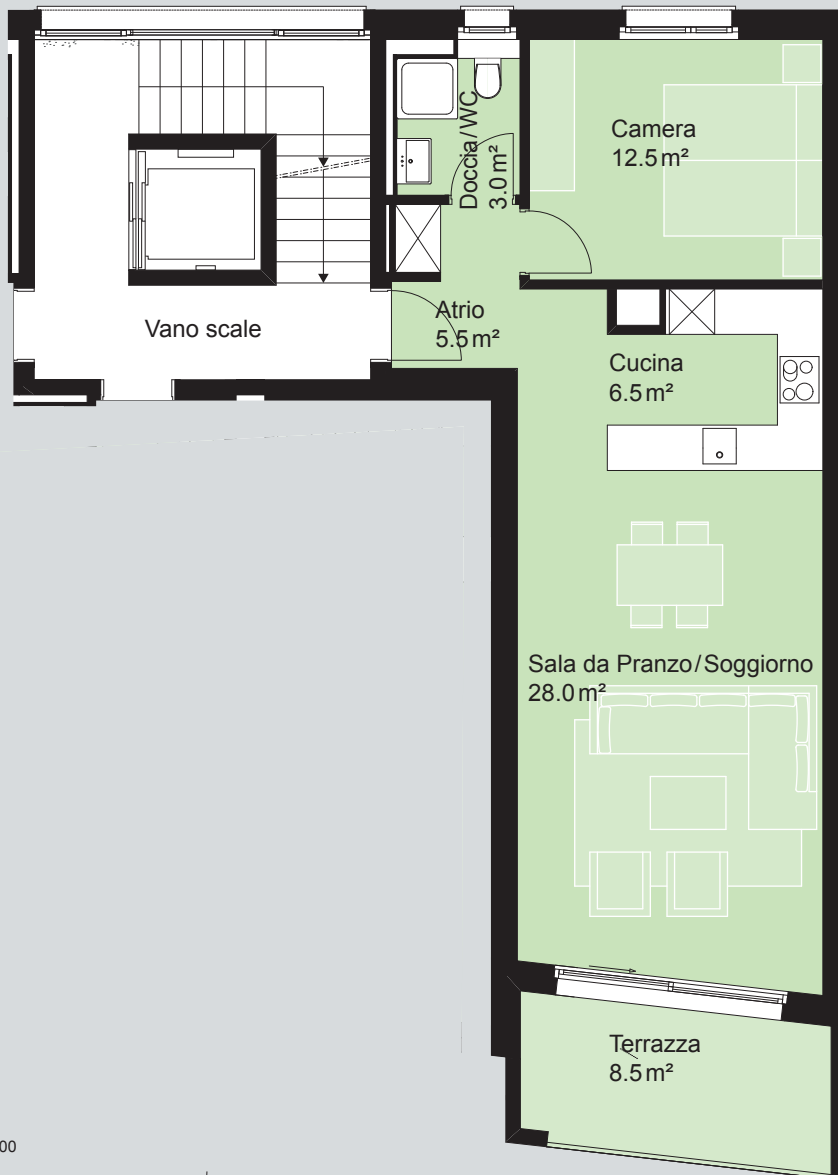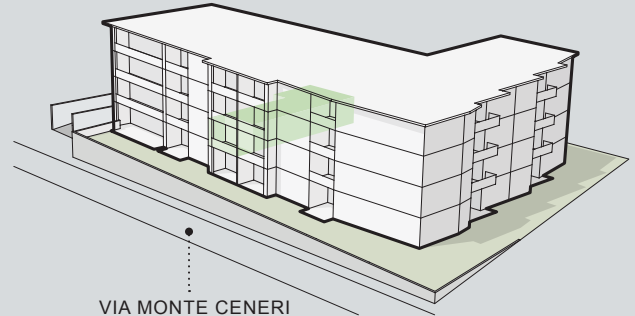

Scala 1:100

0 1 2 3 4 5 m



Sono espressamente riservate modifiche e variazioni rispetto ai dati pubblicati, così come per la descrizione tecnica. Nessuna responsabilità.