




# 1° PIANO

VIA MONTE CENERI 4


3-LOCALI

App. N. 17 | Superficie abitabile 83.0 m<sup>2</sup>

Terrazza 17.0 m<sup>2</sup>

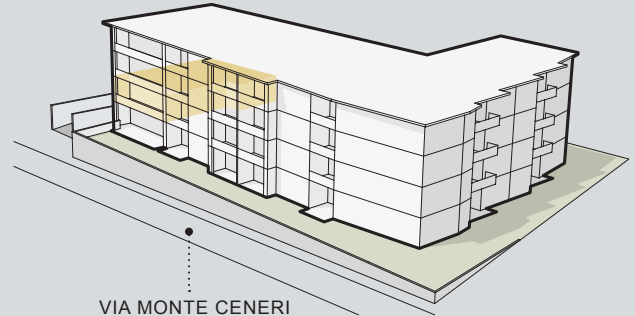

Scala 1:100

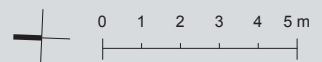

Sono espressamente riservate modifiche e variazioni rispetto ai dati pubblicati, così come per la descrizione tecnica. Nessuna responsabilità.